


SƠ ĐỒ QUY HOẠCH TỔNG MẶT BẰNG

DỰ ÁN: TRỤ SỞ MB TÂY NINH VÀ KHU PHỨC HỢP KHÁCH SẠN, TRỤ SỞ LÀM VIỆC VÀ NHÀ PHỐ Ở KẾT HỢP THƯƠNG MẠI

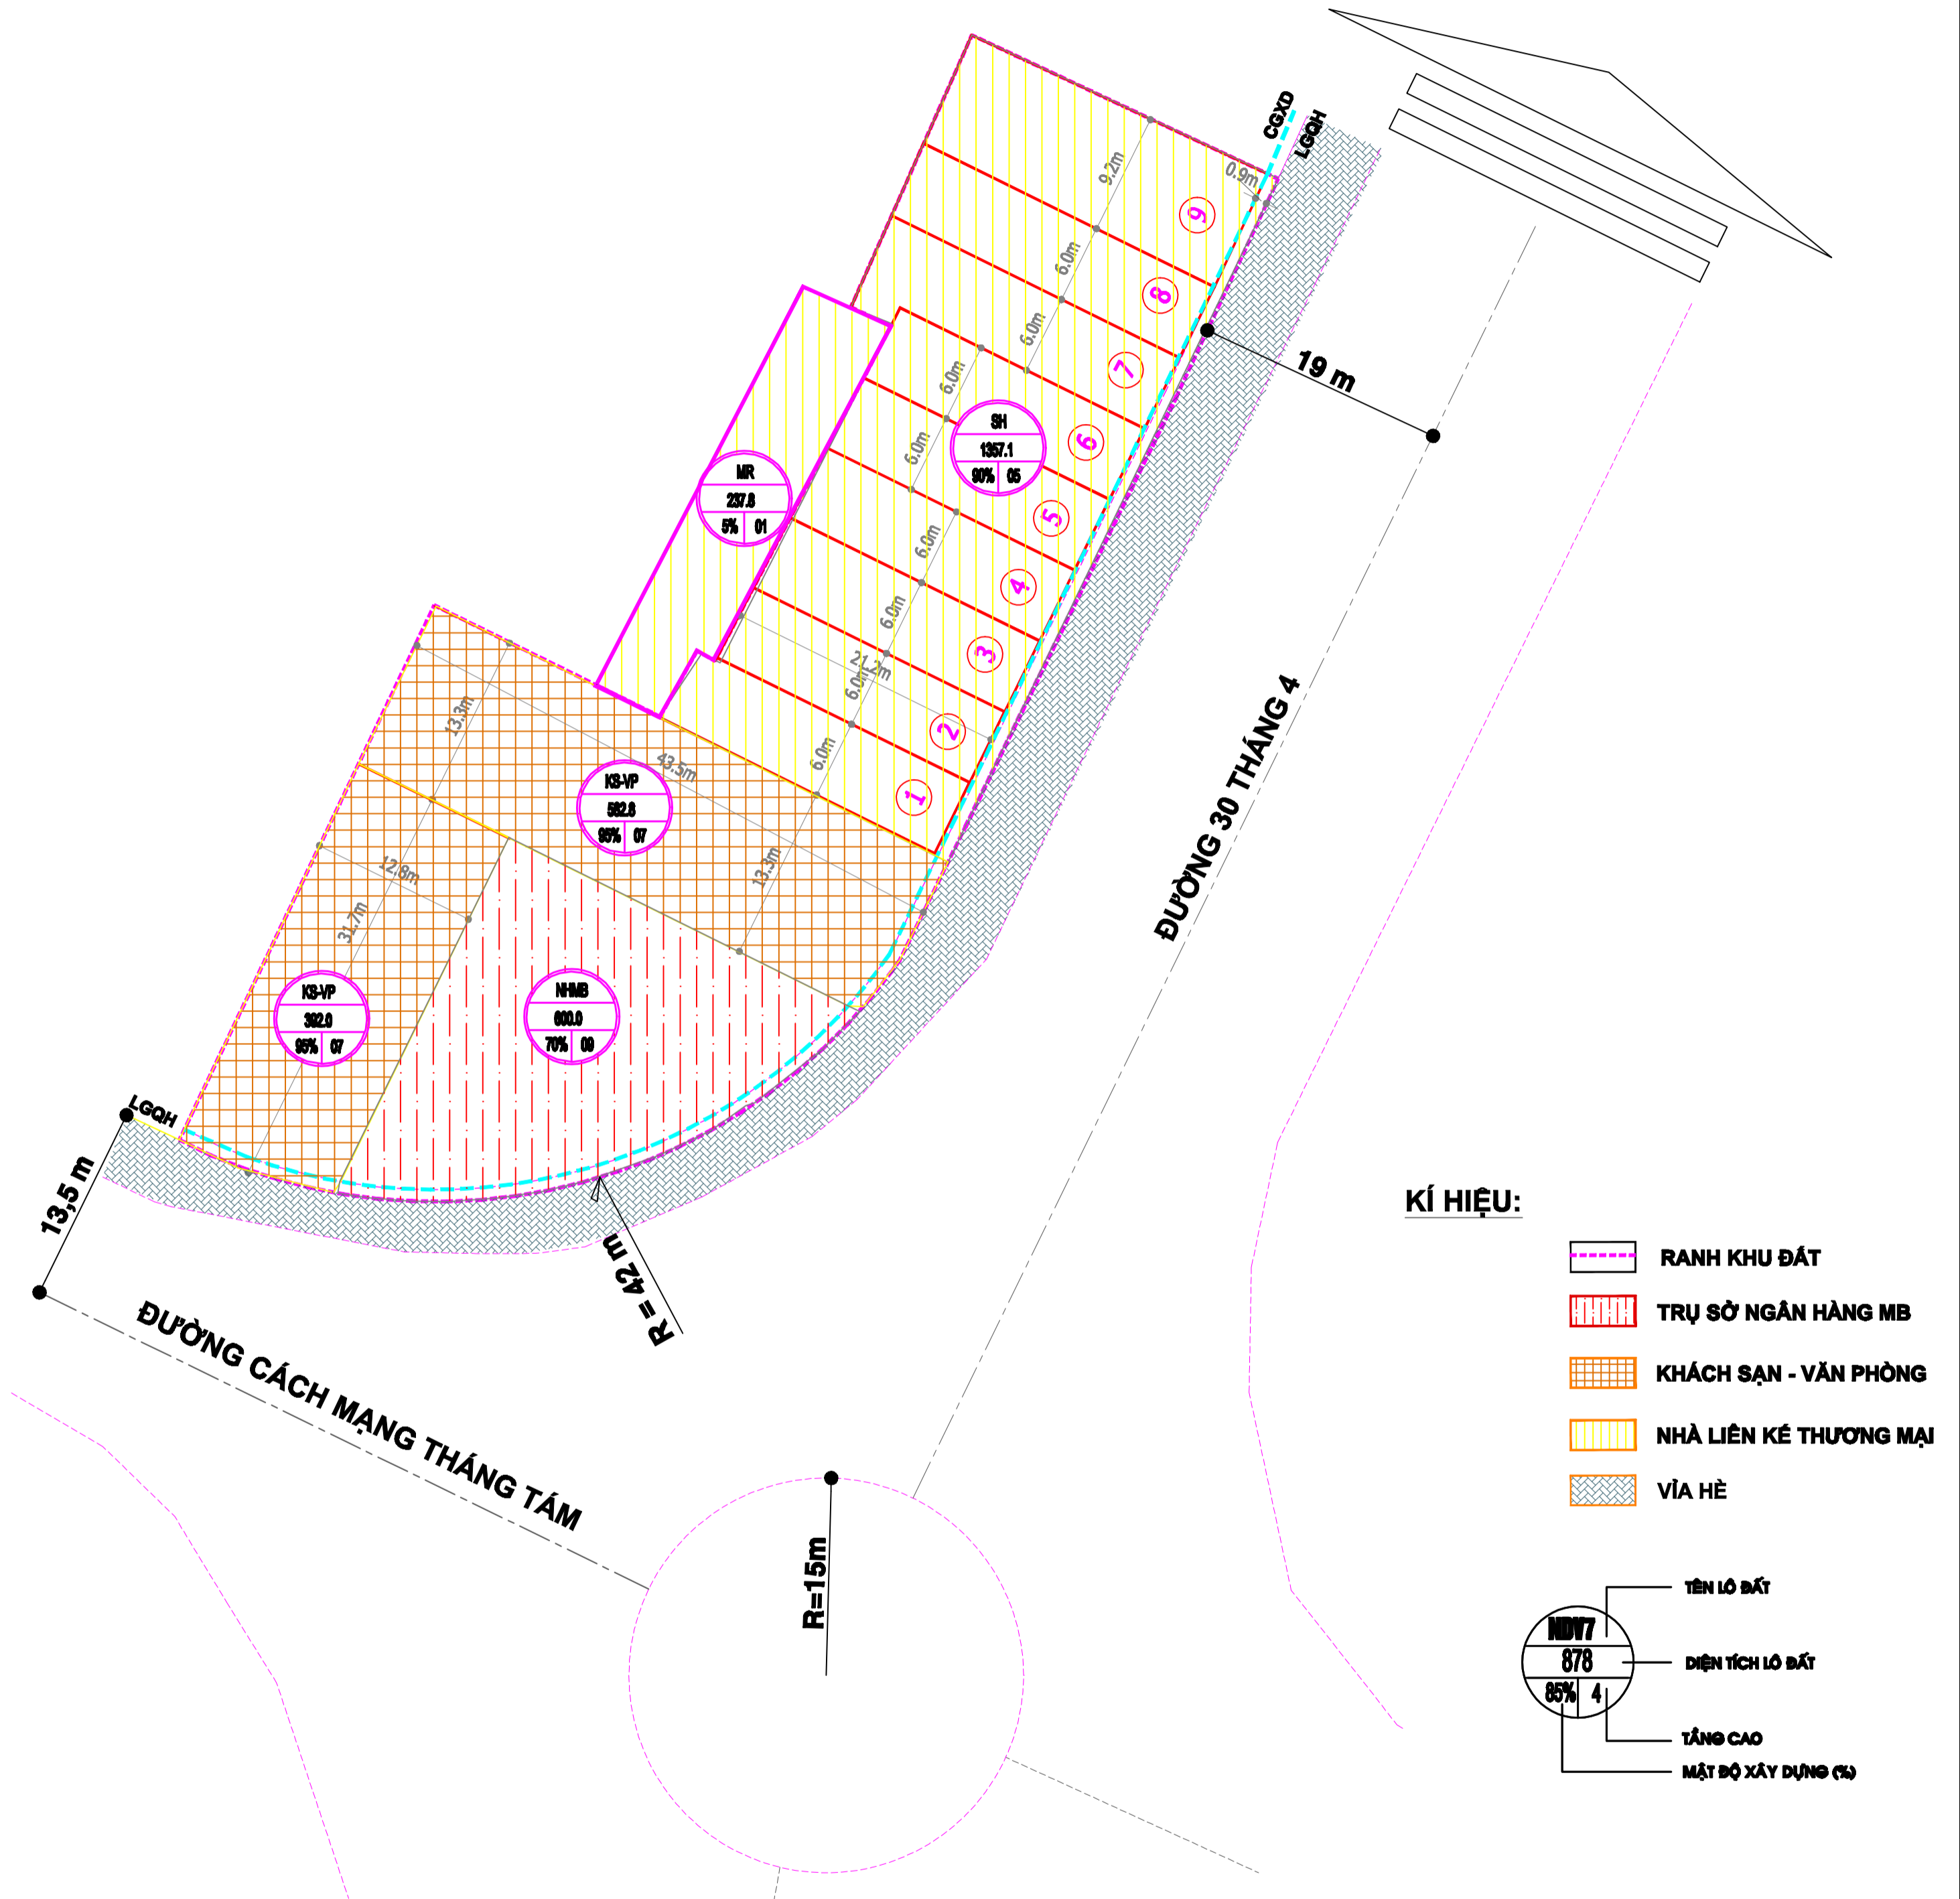

BẢNG CƠ CẤU SỬ DỤNG ĐẤT:

Stt	Các khu chức năng	Diện tích (m ²)	Tỷ lệ (%)	MDXD (%)	Tầng cao
1	Giai đoạn 1: Đất Trụ sở MB Tây Ninh	600,00	18,93	66,6	09 tầng và 01 tầng bán hầm
2	Giai đoạn 2:	2.569,70	81,07		
a	Đất văn phòng, khách sạn	974,80	30,75	93,5	07 tầng và 01 tầng bán hầm
	Khu A	582,80	18,39		
	Khu B	392,00	12,36		
b	Đất nhà ở kết hợp thương mại - Đất nhà ở (09 căn) - Đất nhà ở (mở rộng)	1.594,90 1.357,10 237,80	50,32	80,0	05 tầng và 01 tầng bán hầm
	Tổng	3.169,70	100		